

ΕΦΗΜΕΡΙΣ ΤΗΣ ΚΥΒΕΡΝΗΣΕΩΣ

ΤΗΣ ΕΛΛΗΝΙΚΗΣ ΔΗΜΟΚΡΑΤΙΑΣ

ΤΕΥΧΟΣ ΤΕΤΑΡΤΟ Αρ. Φύλλου 1535

30 Δεκεμβρίου 1993

ΠΕΡΙΕΧΟΜΕΝΑ

ΑΝΑΔΑΣΩΣΕΙΣ

ΑΠΟΦΑΣΕΙΣ

Αριθ. 5127 (1)

Τροποποίση της 3891 π.ε./29.12.1989 απόφασης για κήρυξη αναδασωτέας έκτασης 500 στρεμμάτων στη θέση «Κολώνα» Κοιν. Βλαχάτων του Νομού Κεφαλληνίας.

Ο ΝΟΜΑΡΧΗΣ ΚΕΦΑΛΛΗΝΙΑΣ

Έχοντας υπόψη:

1. Τις διατάξεις του Νόμου 3200/1955 «περί διοικητικής αποκέντρωσης», όπως τροποποιήθηκε και συμπληρώθηκε μεταγενέστερα με το Ν.Δ. 532/70.

2. Τις διατάξεις του άρθρου 117 παρ. 3 του Συντάγματος.

3. Τις διατάξεις του Νόμου 998/1979 «περί προστασίας των δασών και των δασικών εν γένει εκτάσεων της χώρας» και συγκεκριμένα:

α) του άρθρου 41 παρ. 1,

β) του άρθρου 38 παρ. 1.

4. Τις διαταγές του Υπουργείου Γεωργίας:

α) 160417/1180/8.7.1980 και

β) 182447/3039/24.9.1980.

5. Την αριθ. 3891 π.ε./29.12.1989 απόφαση της Νομαρχίας Κεφαλληνίας για κήρυξη αναδασωτέας έκτασης 500 στρεμμάτων στη θέση «Κολώνα» της Κοινότητας Βλαχάτων Νομού Κεφαλληνίας.

6) Την αριθ. 5070/25.11.1993 πρόταση της Δ/νσεως Δασών Κεφαλληνίας για τροποποίηση της αριθ. 3891 π.ε./29.12.1989 απόφασης Νομάρχη Κεφαλληνίας, για κήρυξη αναδασωτέας έκτασης στη θέση «Κολώνα» Νομού Κεφαλληνίας, αποφασίζουμε:

Τροποποιούμε την αριθ. 3891 π.ε./29.12.1989 απόφασή μας και κηρύσσουμε αναδασωτέα με σκοπό την επαναδημιουργία της δασικής βλάστησης, που καταστράφηκε από πυρκαγιά την 26.8.1988 έκταση πεντακοσίων (500) στρεμμάτων περίπου στη θέση «Κολώνα» της Κοινότητας Βλαχάρων νομού Κεφαλληνίας με όρια, που αναφέρονται στην ανωτέρω απόφασή μας.

2. Εξαιρούμε της κήρυξης ως αναδασωτέων τις εκτάσεις οι οποίες ανέκαθεν ήταν αγροτικές που θα διαπιστώνονται κατόπιν αυτοψίας υπαλλήλου και σχετικής φωτοερμηνείας.

3. Κατά τα λοιπά ισχύει η αριθ. 3891 π.ε./29.12.1989 απόφασή μας.

Η απόφαση αυτή να δημοσιευθεί στην Εφημερίδα της Κυβερνήσεως.

Αργοστόλι, 25 Νοεμβρίου 1993

Ο Νομάρχης

ΝΙΚΟΛΑΟΣ ΠΑΠΑΔΙΟΝΥΣΙΟΥ

ΠΟΛΕΟΔΟΜΙΑ

ΑΠΟΦΑΣΕΙΣ

Αριθ. 2584/93 (2)

Τροποποίηση σχεδίου πόλεως οικισμού Μποτίνι Κοινότητας Πέρσαινας Ν. Ηλείας.

Ο ΝΟΜΑΡΧΗΣ ΗΛΕΙΑΣ

Έχοντας υπόψη:

1. Τις διατάξεις του από 17.7.1923 Π.Δ. «περί σχεδίων πόλεων και κωμών του Κράτους», όπως τροποποιήθηκε και συμπληρώθηκε μεταγενέστερα.

2. Τις διατάξεις του Ν. 3200/1955 «περί διοικητικής αποκεντρώσεως», όπως τροποποιήθηκαν και συμπληρώθηκαν με το Ν.Δ. 532/70.

3. Τις διατάξεις του Α.Ν. 314/68, όπως τροποποιήθηκαν και συμπληρώθηκαν με το Ν.Δ. 1018/1971.

4. Τις διατάξεις του Β. Δ/τος 712/1970 «περί καθορισμού των διατηρουμένων αρμοδιοτήτων του Υπουργού Δημοσίων Έργων», που εκδόθηκε κατόπιν του 532/70 Ν. Δ/τος, όως μετά τροποποιήθηκαν και συμπληρώθηκαν με τα Β. Δ/τα 677/71 και 198/82.

5. Τις διατάξεις του Ν. 1032/1980 «περί συστάσεως Υ.Χ.Ο.Π.».

6. Τις διατάξεις του Ν. 1337/83 «περί επεκτάσεως Πολεοδομικών σχεδίων».

7. Τις διατάξεις του Ν. 1577/85 ΦΕΚ 210 Α/ 18.12.1985 «περί ΓΟΚ».

8. Τις διατάξεις του Ν. 1558/85 ΦΕΚ 137 Α/26.7.85 «Κυβέρνηση και Κυβερνητικά όργανα».

9. Τις διατάξεις του Π. Δ/τος 183/86 ΦΕΚ 70 Α/5.6.86 και τις εγκ. 117/20.6.86 και 119/1.7.86 του ΥΠΕΧΩΔΕ «Σχετικά με έγκριση τροποποιήσεων και καθορισμού όρων δόμησης από τους Νομάρχες».

10. Την αριθ. πρωτ. 3903/12.9.91 απόφαση Νομάρχη Ηλείας «Σχετικά με συγκρότηση Συμβουλίου Χ.Ο.Π. Ν. Ηλείας».

11. Την αριθ. Ε.1850/5160/17.1.69 της υπηρεσίας οικισμού του Υ.Δ.Ε. που εγκρίθηκε το σχέδιο πόλεως του οικισμού Μποτίνι της Κοινότητας Πέρσαινας ως και οι όροι δόμησης.

12. Την αριθ. 37/92 απόφαση του Κοινοτικού Συμβουλίου Πέρσαινας με την οποία προτείνεται η τροποποίηση σχεδίου πόλεως οικισμού Μποτίνι για την δημιουργία νέων οικοπέδων.

13. Το τοπογραφικό διάγραμμα που συνοδεύει την απόφασή μας αυτή με κλίμακα 1:1000 που είναι αντίγραφο του ισχύοντος σχεδίου πόλεως στο οποίο απεικονίζονται οι νέες θέσεις των οικοπέδων.

14. Την σύμφωνη γνώμη του Τμήματος Κοιν. Προνοίας που διατυπώνεται στο αριθ. ΙΑ 2556/7.5.92 έγγραφό της.

15. Την σύμφωνη γνώμη του Συμβουλίου ΧΟΠ που διατυπώθηκε στο αριθ. 4/1993 πρακτικό αυτού θέμα, αποφασίζουμε:

Εγκρίνουμε την τροποποίηση του σχεδίου πόλεως οικισμού Μποτίνι της Κοινότητος Πέρσαινας και χαρακτηρίζουμε οικόπεδα για την κάλυψη των στεγαστικών αναγκών του οικισμού τα τμήματα με τα στοιχεία 222, 223, 202α και 33α, 69α, 92α, 102α, με τα εμβαδά που προκύπτουν όπως λεπτομερώς απεικονίζονται στο αντίγραφο του εγκεκριμένου σχεδίου πόλεως που συνοδεύει την απόφασή μας αυτή και αποτελεί παράρτημά της.

Η απόφασή μας αυτή που ισχύει από την δημοσίευσή της, να δημοσιευθεί στην Εφημερίδα της Κυβερνήσεως και το σχέδιο που την συνοδεύει θα αναρτηθεί στο κτίριο της Πολεοδομίας επί 15 ημέρες μετά την δημοσίευση.

Από τις διατάξεις της παραπάνω αποφάσεως δεν προκαλείται δαπάνη σε βάρος της Κοινότητος Πέρσαινας κατά της αποφασεως αυτής επιτρέπεται προσφυγή στον Υπουργό ΠΕΧΩΔΕ μόνον για παράβαση Νόμου. (Ε. ΥΠΕΧΩΔΕ 42/93).

Η απόφαση αυτή να δημοσιευθεί στην Εφημερίδα της Κυβερνήσεως.

Πύργος, 22 Νοεμβρίου 1993

Ο Νομάρχης

Γ. ΜΠΡΕΓΙΑΝΝΗΣ

ΥΠΟΥΡΓΕΙΟ ΓΕΩΡΓΙΑΣ
ΝΟΜΑΡΧΙΑ ΗΛΕΙΑΣ
ΓΡΑΦΕΙΟ ΤΟΠ/ΚΗΣ

ΟΙΚΙΣΜΟΣ ΜΠΟΤΙΝΙ ΗΛΕΙΑΣ

ΣΥΜΠΛΗΡΩΜΑΤΙΚΗ ΑΠΟΤΥΠΩΣΗ ΡΥΜΟΤΟΜΙΚΟΥ ΣΧΕΔΙΟΥ
ΕΤΟΥΣ 1985

1

L = 37° 45'
M = 2° 15'

ΘΕΩΡΗΘΗΚΕ
Πύργος 30-10-1992
Ε.Δ.
Προϊστάμενος ΕΤΣΑΙ




ΙΩΑΝ. ΡΟΥΣΣΑΚΗΣ


ΣΥΜΦΩΝΕΙΤΑΙ
14/7/93


Ο ΠΡΟΕΔΡΟΣ

Ο ΓΡΑΜΜΑΤΕΑΣ

ΤΑ ΜΕΛΗ

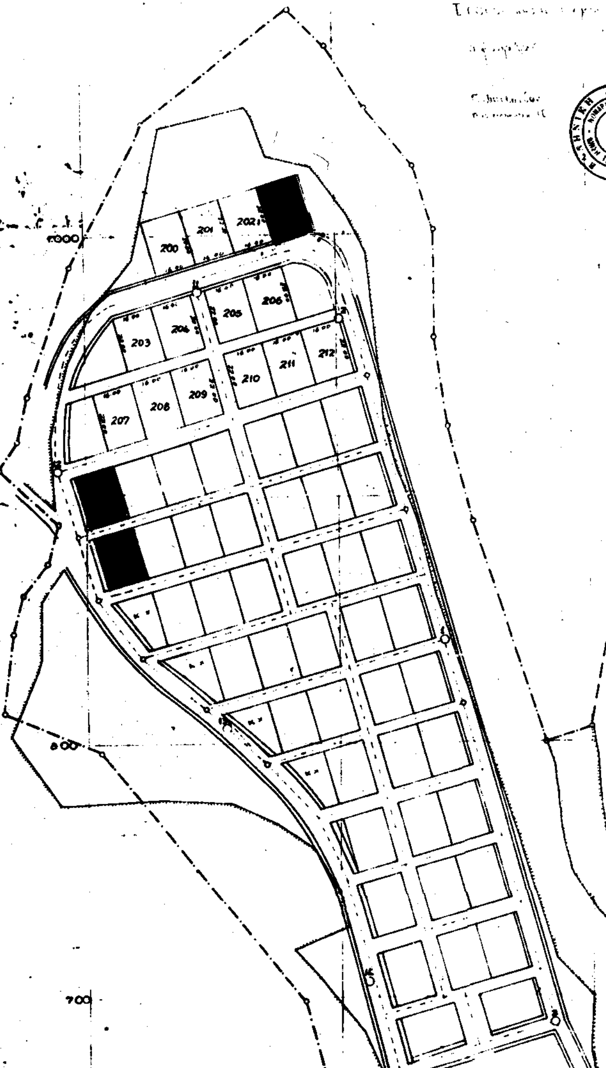

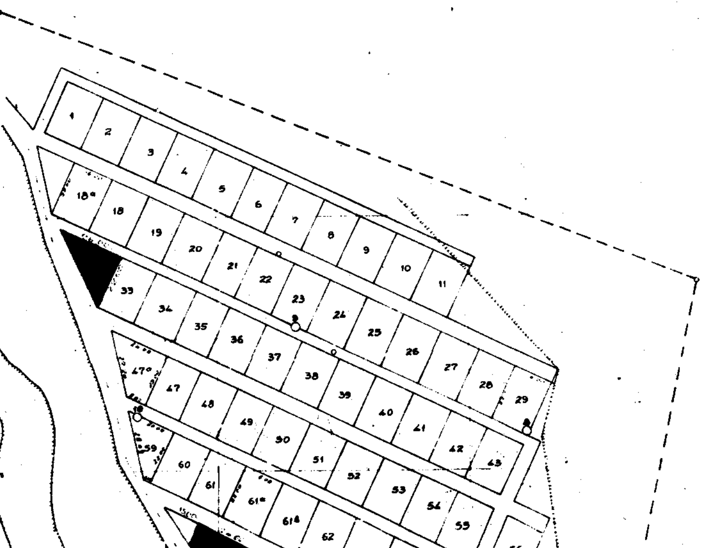

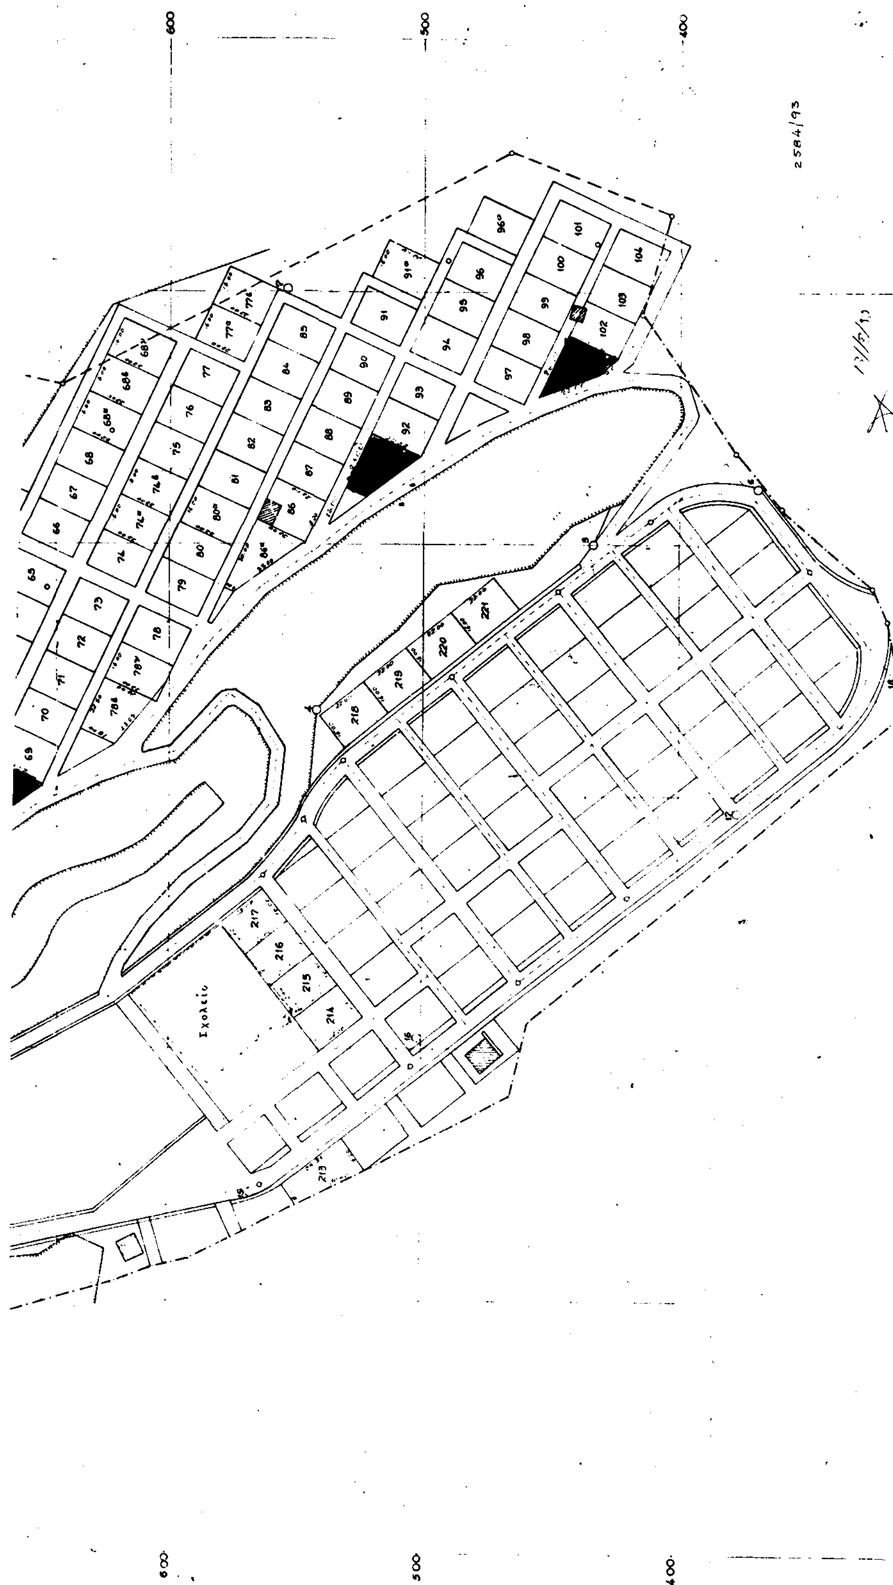

Αριθ. ΕΠΑ 175 (3)

Τροποποίηση ρυμοτομικού σχεδίου Βορείων Συνοικιών του Δήμου Βόλου, Νομού Μαγνησίας.

Ο ΝΟΜΑΡΧΗΣ ΜΑΓΝΗΣΙΑΣ

Έχοντας υπόψη:

1) Τις διατάξεις του από 17.7.1923 Ν. Δ/τος «περί σχεδίων πόλεων και κωμών του Κράτους», όπως τροποποιήθηκε και συμπληρώθηκε μεταγενέστερα.

2) Τις διατάξεις του Ν. 3200/1955 «περί διοικητικής αποκεντρώσεως», όπως τροποποιήθηκαν και συμπληρώθηκαν με το Ν.Δ. 532/70.

3) Τις διατάξεις του Α.Ν. 314/68, όπως τροποποιήθηκαν και συμπληρώθηκαν με το Ν.Δ. 1018/71.

4) Τις διατάξεις του υπ' αριθ. 182/86 Π. Δ/τος.

5) Το από 19.12.1986 Π. Δ/γμα (ΦΕΚ 275 Δ/27.3.87) με το οποίο εγκρίθηκε η Πολεοδομική Μελέτη των Βορείων Συνοικιών του Δήμου Βόλου.

6) Την υπ' αριθ. 70/1993 απόφαση Δημοτικού Συμβουλίου Βόλου με την οποία γνωμοδοτεί για την τροποποίηση του εγκεκριμένου ρυμοτομικού σχεδίου Βορείων Συνοικιών του Δήμου Βόλου, εμμένοντας στην αρχική του απόφαση 85/1991 για την τροποποίηση του Σχεδίου των Βορείων Συνοικιών.

7) Την υπ' αριθ. 8/4.5.1993 θέμα 4ον γνωμοδότηση του Συμβουλίου Χωροταξίας, Οικισμού και Περιβάλλοντος Νομού Μαγνησίας με την οποία κάνει δεκτή την απόφαση του Δημοτικού Συμβουλίου Βόλου για την τροποποίηση του εγκεκριμένου ρυμοτομικού σχεδίου των Βορείων Συνοικιών του Δήμου Βόλου και συγκεκριμένα για την μείωση του χώρου των Αθλητικών εγκαταστάσεων που προβλέπονται στην περιοχή των ιδιοκτησιών Ελισσάβετ Κοτίνα, Ελένης Παπαζαφείρη κ.λπ. στο ΟΤ 1028α και στην Πικανίδα του σχεδίου Π-2.1 13/14.

Επειδή και η ίδια μελετήτρια του σχεδίου επικαλείται, ότι κακώς χωροθέτησε μεγάλες αθλητικές εγκαταστάσεις πολύ κοντά στο ήδη υφιστάμενο αθλητικό κέντρο της Χιλιαδούς.

Και επειδή ο Δήμος Βόλου επαναφέρει το θέμα για τρίτη φορά με την 70/93 ομόφωνη απόφασή του, αποφασίζουμε:

Εγκρίνουμε την προτεινόμενη από το Δημοτικό Συμβούλιο Βόλου τροποποίηση του εγκεκριμένου ρυμοτομικού σχεδίου Βορείων Συνοικιών του Δήμου Βόλου στο ΟΤ 1028α και συγκεκριμένα για την μείωση του χώρου των αθλητικών εγκαταστάσεων, δημιουργώντας δύο (2) οικοδομικά τετράγωνα, με ταυτόχρονη αύξηση του χώρου όπου προβλέπεται «βρεφονηπιακός σταθμός», όπως ειδικότερα φαίνεται στο πρωτότυπο τοπογραφικό διάγραμμα με κλίμακα 1:1000, που έχει θεωρηθεί από την Προϊσταμένη του Τμήματος Πολεοδομίας και Πολεοδομικών Εφαρμογών Ν. Μαγνησίας στις 19.7.1993 και αποτελεί αναπόσπαστο μέρος της απόφασης αυτής. Από τις διατάξεις της απόφασης αυτής δεν προκαλείται δαπάνη σε βάρος του προϋπολογισμού του Δήμου Βόλου.


Αμέσως μετά τη δημοσίευση της παρούσης στην Εφημερίδα της Κυβερνήσεως, ακριβές αντίγραφο του πρωτότυπου τοπογραφικού διαγράμματος που την συνοδεύει θα αναρτηθεί στον πίνακα ανακοινώσεων του ΤΠ και ΠΕ του Ν. Μαγνησίας επί 15ήμερον για να λάβουν γνώση οι ενδιαφερόμενοι.

Η υπ' αριθ. ΕΠΑ 49/28.7.1993 απόφαση Νομάρχη ανακαλείται, λόγω μη δημοσιεύσεως της στην Εφημερίδα της Κυβερνήσεως.

Η απόφαση αυτή να δημοσιευθεί στην Εφημερίδα της Κυβερνήσεως και ισχύει από την ημερομηνία δημοσιεύσεως.

Βόλος, 3 Δεκεμβρίου 1993

Ο Νομάρχης
ΑΡΙΣΤΕΙΔΗΣ ΟΥΖΟΥΝΙΔΗΣ

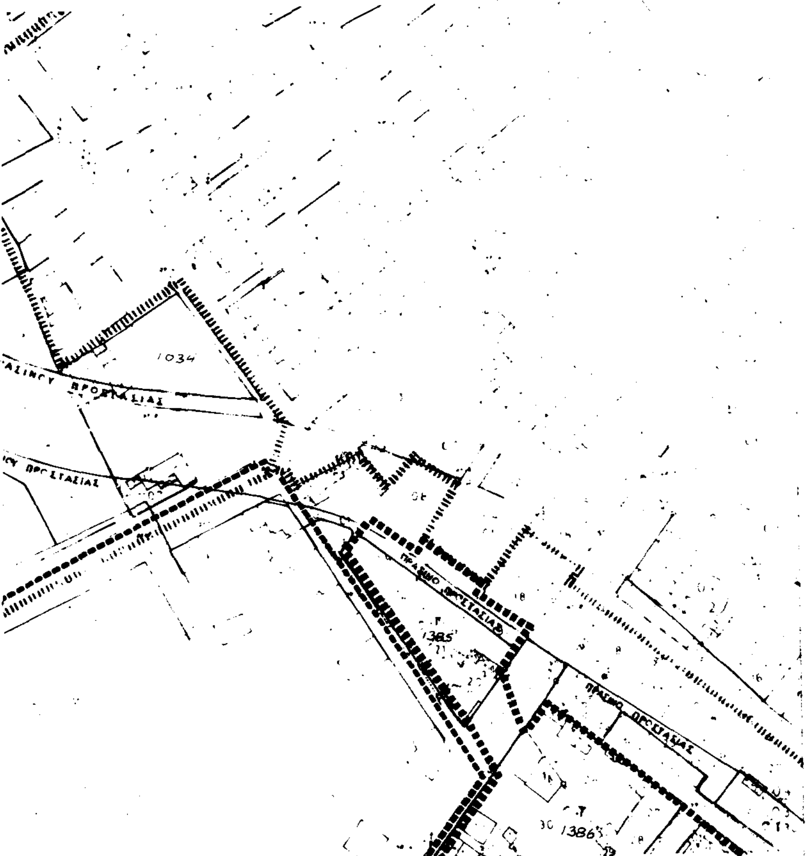

ΕΛΛΗΝΙΚΗ ΔΗΜΟΚΡΑΤΙΑ
ΝΟΜΑΡΧΙΑ ΜΑΓΝΗΣΙΑΣ
ΤΜΗΜΑ ΠΟΛΕΟΔΟΜΙΑΣ&ΠΕ

ΤΡΟΠΟΠΟΙΗΣΗ ΣΧΕΔΙΟΥ ΒΟΡΕΙΩΝ ΣΥΝΟΙΚΙΩΝ

ΚΛΙΜΑΚΑ 1:1000

ΘΕΩΡΗΣΗ
Η ΠΡΟΪΣΤΑΜΕΝΗ
ΒΟΛΟΣ 19-7-93

ΑΝΑΣΤΑΣΙΑ ΛΟΥΚΙΔΟΥ
αρχιτεκτων μηχ/κος με Α'

απόφαση

Εγκρίνουμε την προτεινόμενη από το Δημοτικό Συμβ. Βόλου τροποποίηση του εγκεκριμένου ρυμοτομικού σχεδίου Βορείων Συνοικιών του Δήμου Βόλου στο Ο.Τ 1028α και συγκεκριμένα για την μείωση του χώρου των αθλητικών εγκαταστάσεων, δημιουργώντας δύο (2) οικοδομικά τετράγωνα, με ταυτόχρονη αύξηση του χώρου όπου προβλέπεται «Βρεφονηπιακός σταθμός».

Εγκρίνεται ως παράρτημα της ΕΠΑ .../93 αποφασης

ΒΟΛΟΣ.....3/12/1993

Ο ΝΟΜΑΡΧΗΣ ΜΑΓΝΗΣΙΑΣ

ΑΡΙΣΤΕΙΔΗΣ ΟΥΖΟΥΝΙΔΗΣ

ΦΕΚ αρ.................. τευχος Δ'

Αριθ. 8449 (4)

Τροποποίηση ρυμοτομικού σχεδίου στο ΟΤ 1 του εγκεκριμένου σχεδίου οικισμού Π. Ελευθεροχωρίου.

Ο ΝΟΜΑΡΧΗΣ ΠΙΕΡΙΑΣ

Έχοντας υπόψη:

1. Τις διατάξεις του από 17.7.1923 Ν.Δ. «περί σχεδίων πόλεων και κωμών του Κράτους», όπως τροποποιήθηκε και συμπληρώθηκε μεταγενέστερα.

2. Τις διατάξεις του Ν. 3200/1955 «περί διοικητικής αποκεντρώσεως», όπως τροποποιήθηκαν και συμπληρώθηκαν με το Ν.Δ. 532/70.

3. Τις διατάξεις του Α.Ν. 314/68, όπως τροποποιήθηκαν και συμπληρώθηκαν με το Ν.Δ. 1018/71.

4. Τις διατάξεις του υπ' αριθ. 183/86 Π. Δ/τος (ΦΕΚ 70/Α).

5. Τις με αριθ. 7/93 και 9/93 απόφασεις του Κοινοτικού Συμβουλίου σύμφωνα με τις οποίες το συμβούλιο γνωμοδοτεί υπέρ της τροποποίησης του σχεδίου όπως φαίνεται στο συνημμένο διάγραμμα που έχει αναρτηθεί.

6. Το από 15 Σεπτεμβρίου 1993 πρακτικό ΣΧΟΠ Ν. Πιερίας, σύμφωνα με το οποίο το συμβούλιο συμφωνεί με την άποψη της Κοινότητας και προτείνει να μετατραπεί η κοινόχρηστη έκταση σε συνέχεια του ΟΤ 1 σε οικοδομήσιμη και να ενσωματωθεί στο ΟΤ 1, αποφασίζουμε:

Εγκρίνουμε την τροποποίηση του ρυμοτομικού σχεδίου με την μετατροπή κοινόχρηστης έκτασης σε συνέχεια του ΟΤ 1 και ενσωμάτωση αυτής στο ΟΤ 1 το οποίο αποκτά νέα μορφή όπως φαίνεται στο συνημμένο διάγραμμα που συνοδεύει την παρούσα απόφαση.

Από τις διατάξεις αυτής της απόφασης δεν προκαλείται δαπάνη σε βάρος του Κρατικού προϋπολογισμού και του προϋπολογισμού του οικείου Ο.Τ.Α.

Η απόφαση αυτή να δημοσιευθεί στην Εφημερίδα της κυβερνήσεως και το συνημμένο διάγραμμα θα αναρτηθεί μετά τη δημοσίευσή της στο Τμήμα Πολεοδομίας και ΠΕ για 15 ημέρες.

Κατερίνη, 22 Νοεμβρίου 1993

Ο Νομάρχης

ΧΡΗΣΤΟΣ ΓΚΟΣΛΙΟΠΟΥΛΟΣ

